


# ZÁKLADNÉ SKLADBY UZIN

## PARKETY

### BEŽNÁ PODLAHA

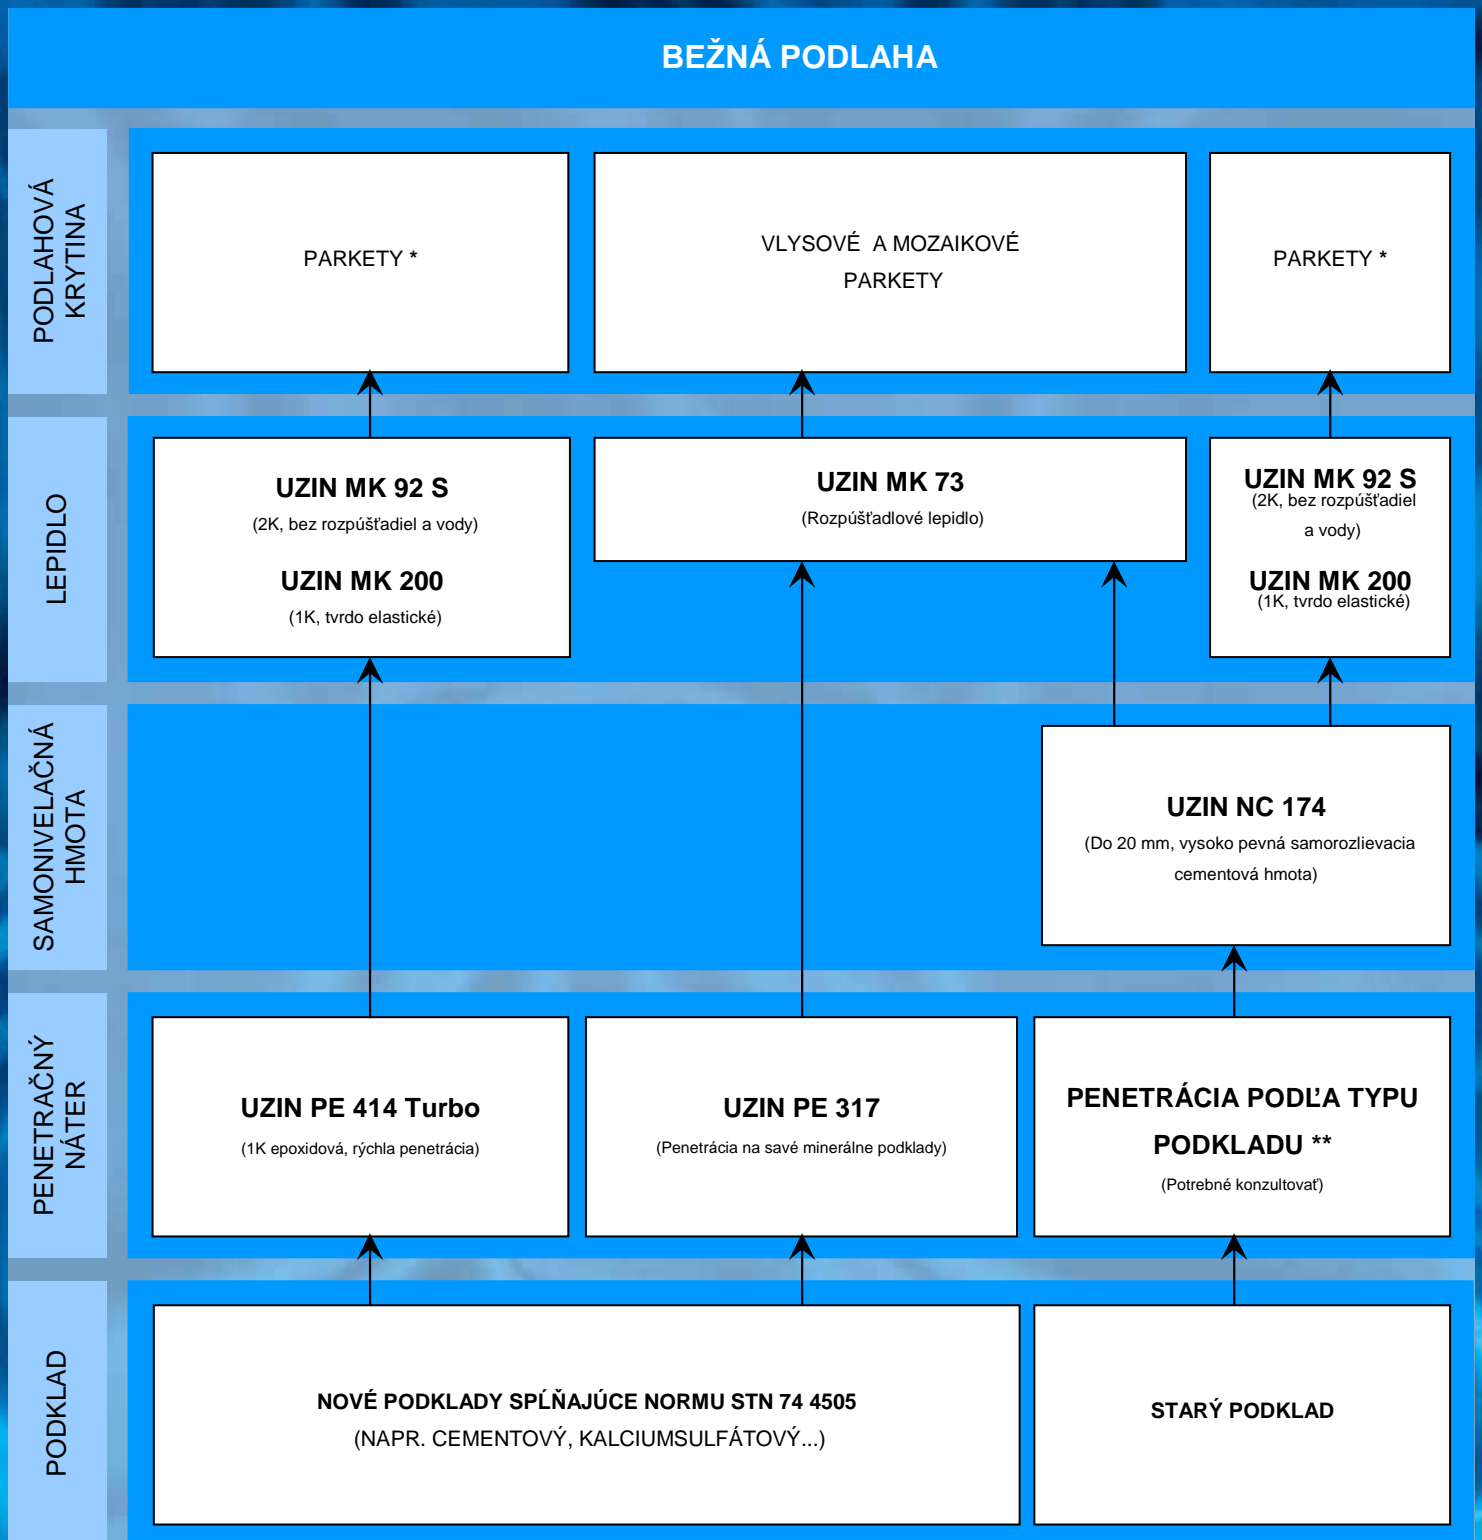

#### LEGENDA:

- \* PRI VÝBERE LEPILA JE POTREBNÉ RIADIŤ SA DRUHOМ PARKIET PODĽA TECHNICKÝCH LISTOV, PRÍPADNE KONSULTOVAŤ S TECHNIKOM /0903 720 635/
- \*\* V PRÍPADE VEĽKÝCH NEROVNOSTÍ, DIER A VÝTLKOV POUŽIŤ RÝCHLU VYSPRAVOVACIU MALTU UZIN NC 182