


# DIAGRAM OHREVVU PRE VYKUROVACIE POTERY STAVEBNEJ KONŠTRUKCIE A3

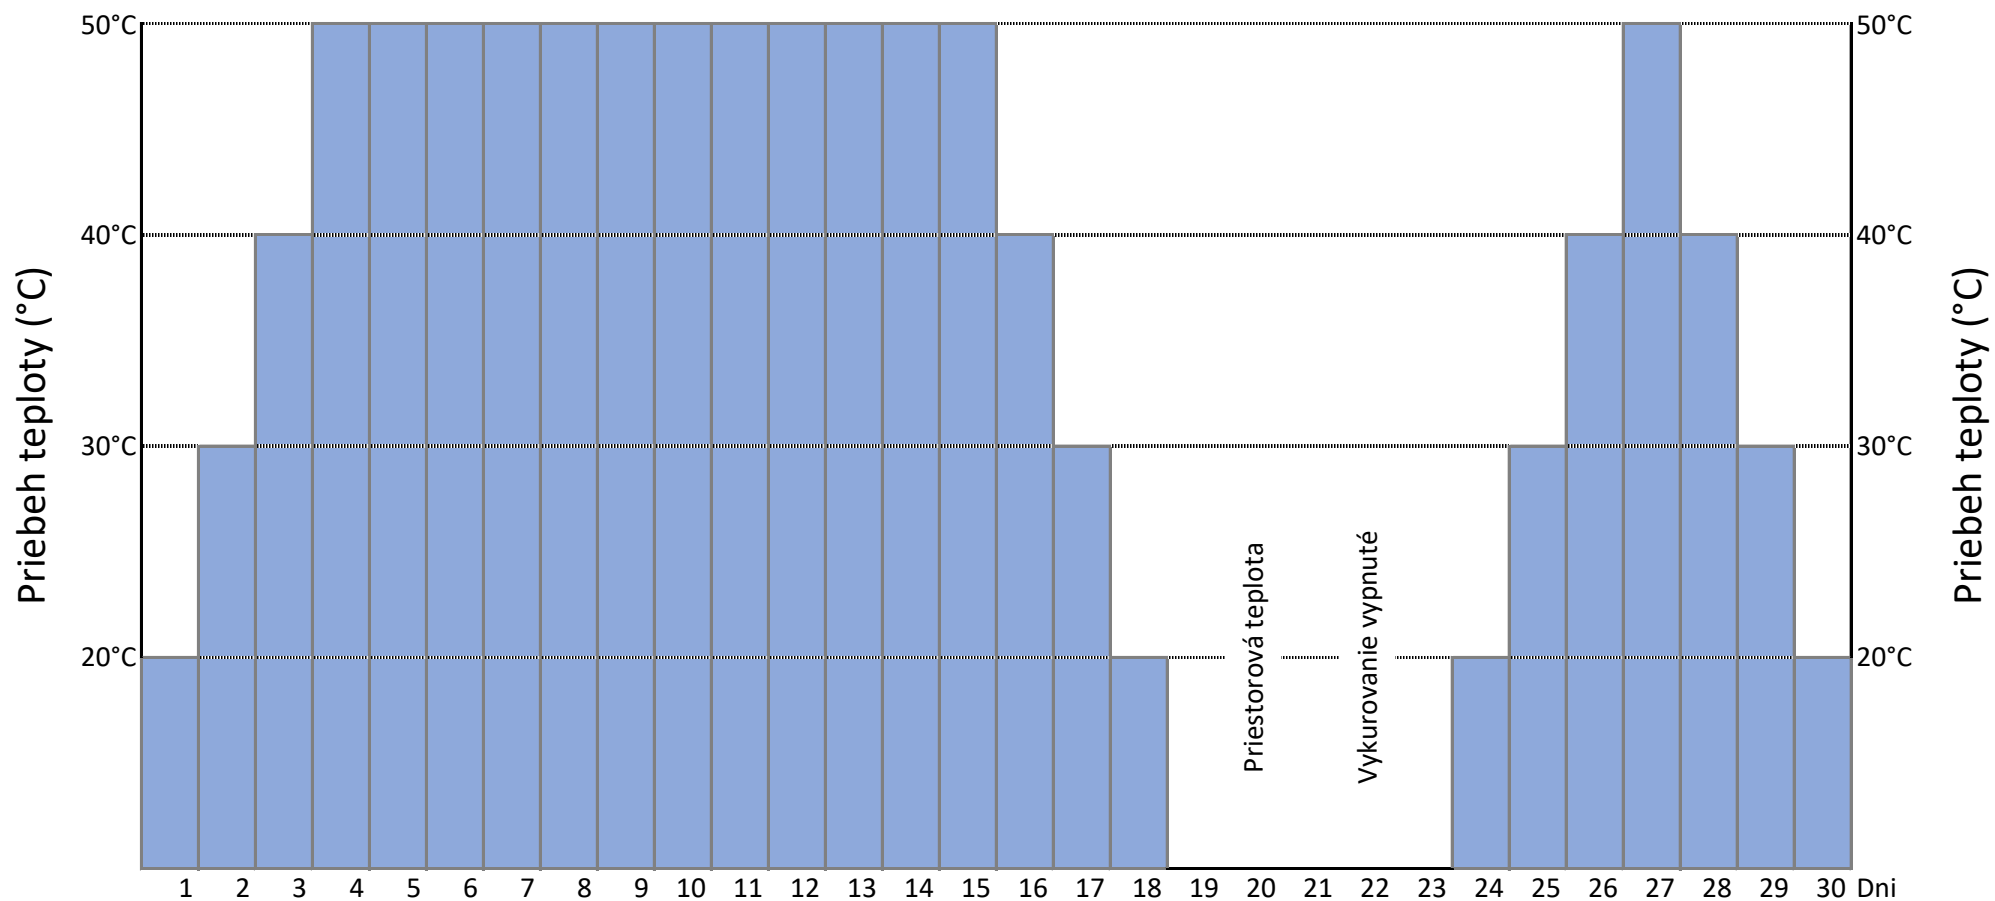

Tieto údaje sa vzťahujú na hrúbky poterov do 70 mm.